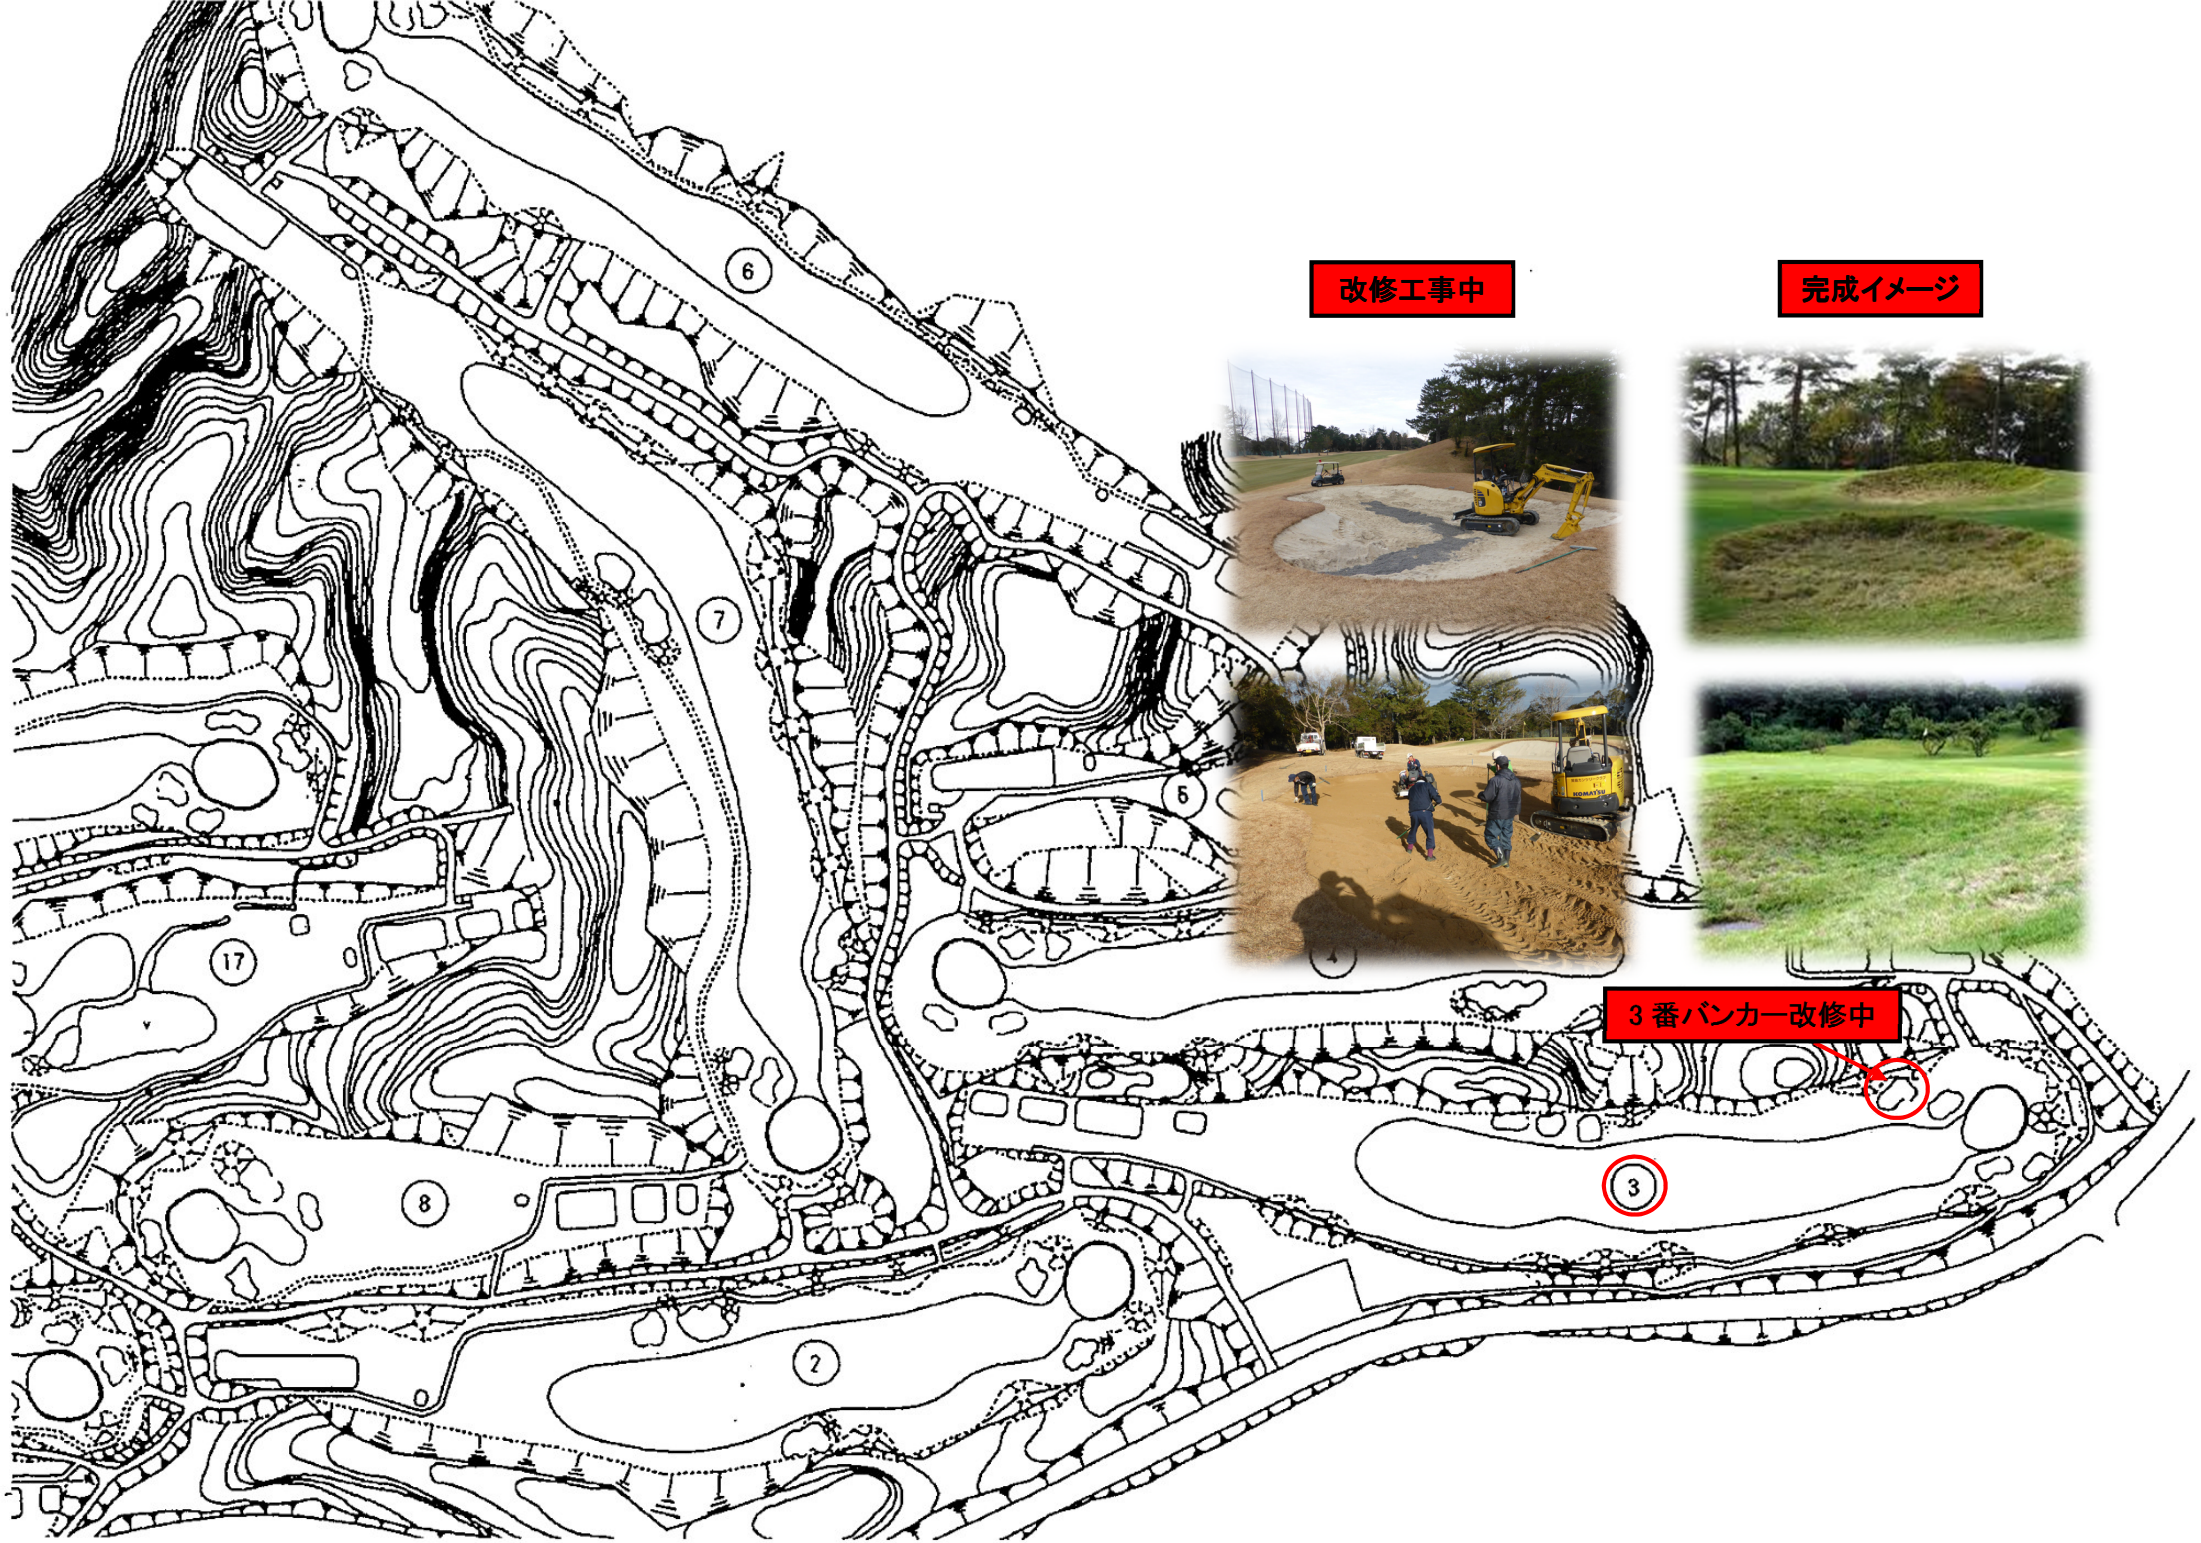
改修工事中
完成イメージ
3番バンカー改修中
6
7
5
17
8
2
3